


Grundstücksangebote in der Marktgemeinde Schlüßlberg

Nr.	Liegenschaft - Objektstandort	Parzellen-Nr.	KG	Fläche	Eigentümer	Telefon-Nr.	E-Mail
1	Rosenau 83	226/33	Weinberg	1200 m ²	Mag. Denise Grausam	-	therapie@denise-grausam.at
2	Am Kröpflmühlerberg	277	Weinberg	1123 m ²	Familie Ratzenböck	-	ratzenboeck@mein.gmx
3	Am Kröpflmühlerberg	518/4	Weinberg	760 m ²	Familie Ratzenböck	-	ratzenboeck@mein.gmx

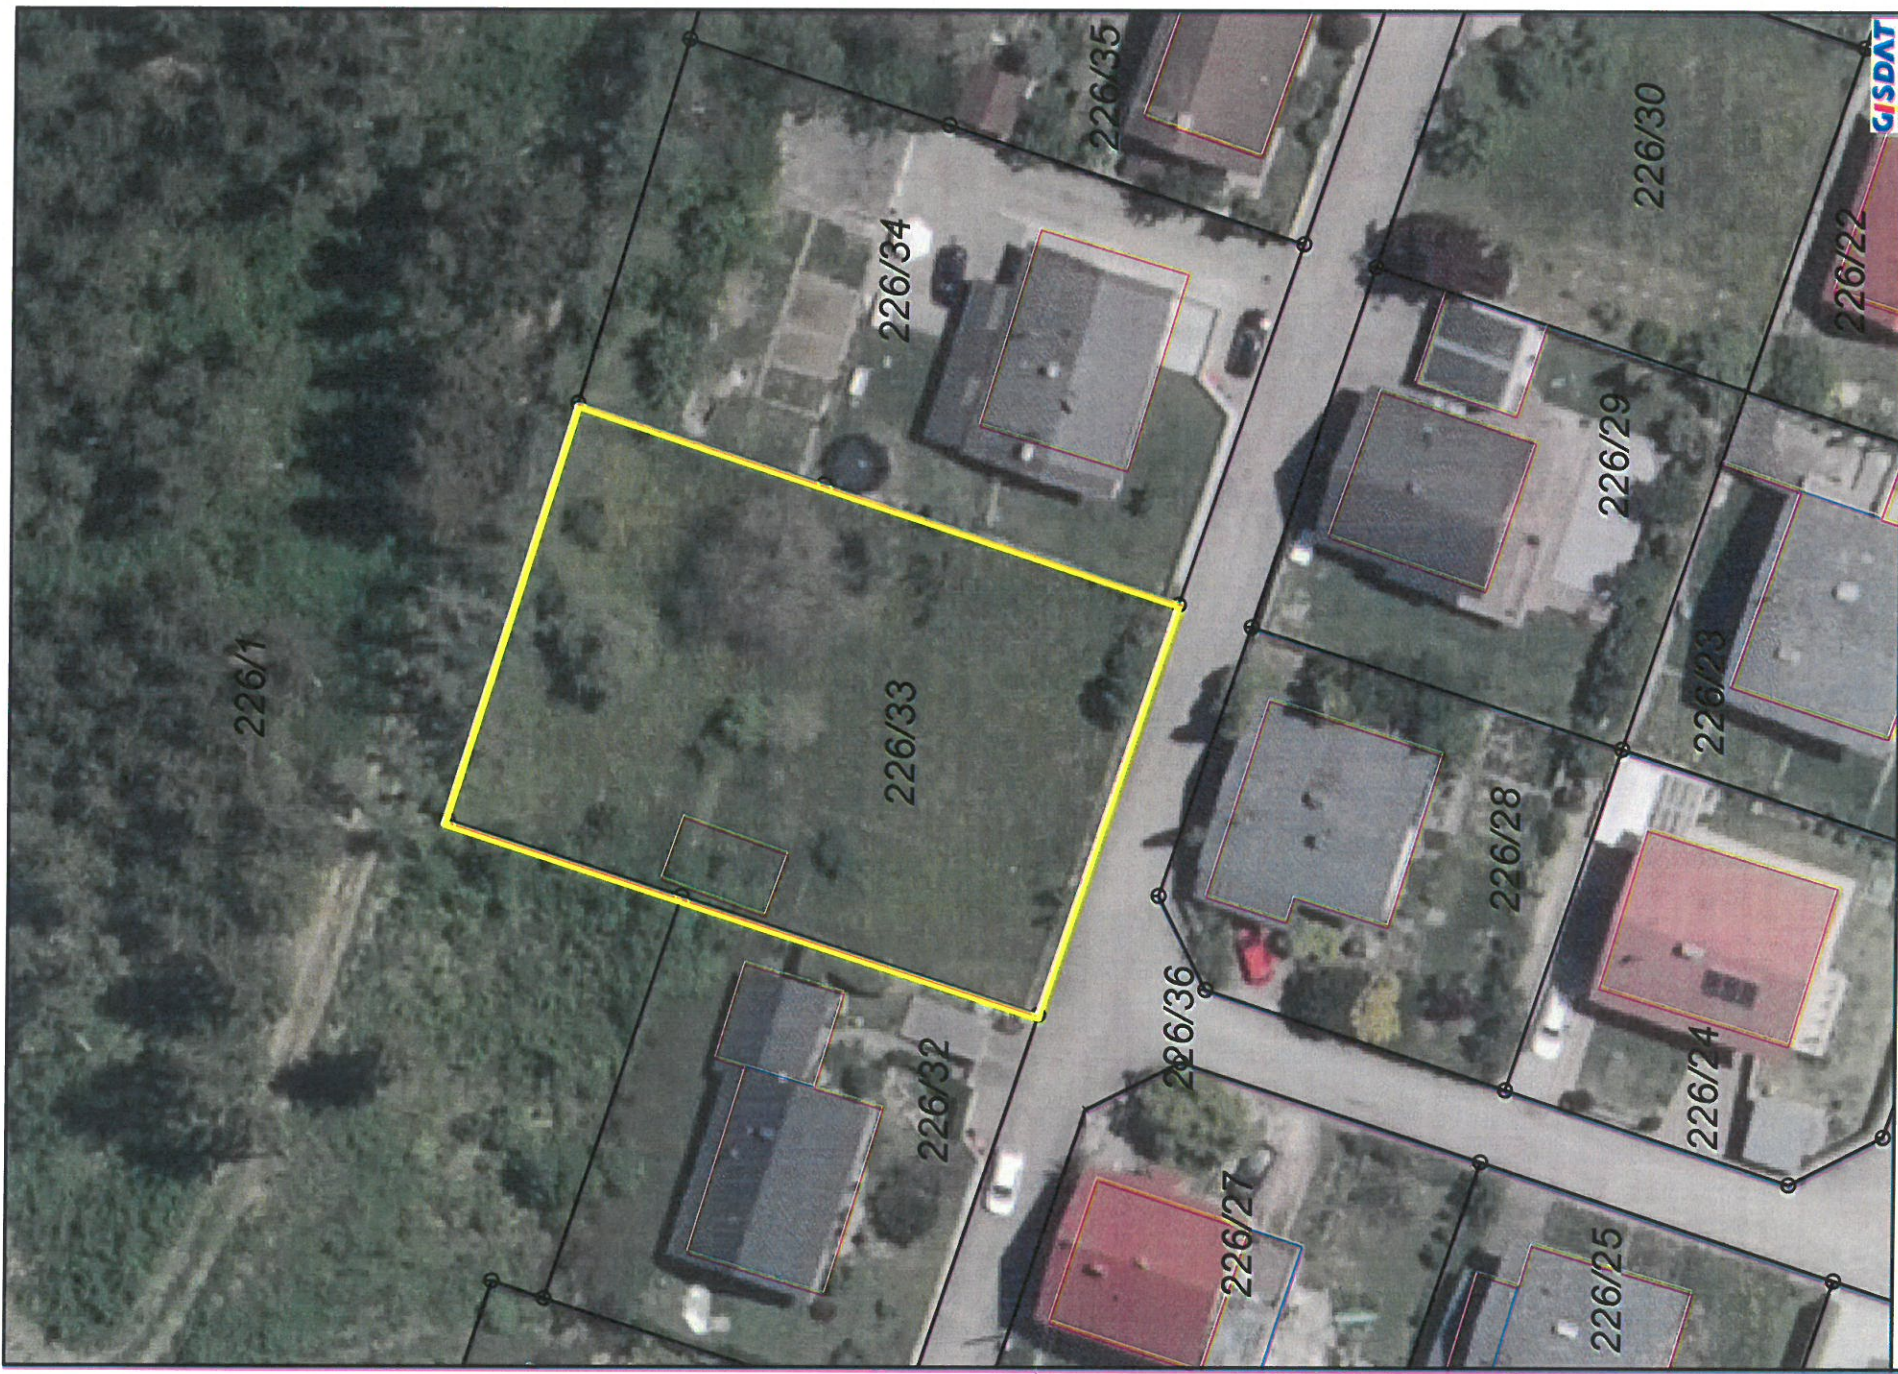


© Bundesamt für Eich- und Vermessungswesen;
DKM-Datenkopie vom 6.11.2023
Rückfragen / Katasterberatung im zuständigen
Vermessungsamt; aktuelle DKM-Daten erhältlich im
zuständigen Vermessungsamt
oder via Internet-GDB-Provider.

Marktgemeinde Schlüßlberg

4707 Schlüßlberg, Marktplatz 1
Tel.: (07248) 660 66-0
gemeinde@schluesslberg.ooe.gv.at

Maßstab 1:500 Datum 6.11.2023

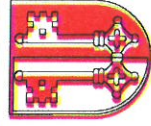

GISDAT
Geoinformationssysteme
für die Katasterverwaltung



© Bundesamt für Eich- und Vermessungswesen;
DKM-Datenkopie vom 6.11.2023
Rückfragen / Katasterberatung im zuständigen
Vermessungsamt; aktuelle DKM-Daten erhältlich im
zuständigen Vermessungsamt
oder via Internet-GDB-Provider.

Marktgemeinde Schlüßlberg


4707 Schlüßlberg, Marktplatz 1
Tel.: (07248) 660 66-0
gemeinde@schluesslberg.ooe.gv.at

Maßstab 1:1.500 Datum 6.11.2023





GISDAT
GEOINFORMATIONSSYSTEME

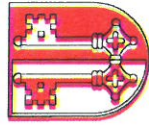

Marktgemeinde Schlößberg

4707 Schlößberg, Marktplatz 1

Tel.: (07248) 660 66-0

gemeinde@schloesslberg.ooe.gv.at

© Bundesamt für Eich- und Vermessungswesen;
DKM-Datenkopie vom 6.11.2023
Rückfragen / Katasterberatung im zuständigen
Vermessungsamt; aktuelle DKM-Daten erhältlich im
zuständigen Vermessungsamt
oder via Internet-GDB-Provider.



Maßstab 1:500 Datum 6.11.2023

