


Grundstücksangebote in der Marktgemeinde Schläßberg - Stand Jänner 2025

Nr.	Liegenschaft - Objektstandort	Parzellen-Nr.	KG	Fläche	Eigentümer	Telefon-Nr.	E-Mail
1	Rosenau 83	226/33	Weinberg	883m ²	Mag. Denise Grausam	-	therapie@denise-grausam.at
2	Sonnwies 5	567/18	Weinberg	Bauland ca. 1.963m ²	Wiesinger Wilfried Ansprechperson: Hr. Mayr	0664/81 84 221	



GISDAT
GIS-DATUM

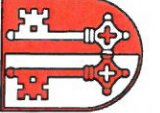


Marktgemeinde Schlüßlberg

4707 Schlüßlberg, Marktplatz 1
 Tel.: (07248) 660 66-0
gemeinde@schluesslberg.ooe.gv.at

Maßstab 1:500 Datum 23.1.2025

© Bundesamt für Eich- und Vermessungswesen;
 DKM-Datenkopie vom 23.1.2025
 Rückfragen / Katasterberatung im zuständigen
 Vermessungsamt; aktuelle DKM-Daten erhältlich im
 zuständigen Vermessungsamt
 oder via Internet-GDB-Provider.

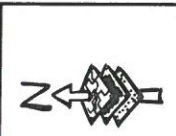


Marktgemeinde Schläßlberg
 4707 Schläßlberg, Marktplatz 1
 Tel.: (07248) 660 66-0
 gemeinde@schliesslberg.ooe.gv.at

© Bundesamt für Eich- und Vermessungswesen;
 DKM-Datenkopie vom 23.1.2025
 Rückfragen / Katasterberatung im zuständigen
 Vermessungsamt; aktuelle DKM-Daten erhältlich im
 zuständigen Vermessungsamt
 oder via Internet-GDB-Provider.

Maßstab 1:500 Datum 23.1.2025



GISDAT
GEOINFORMATIONSSYSTEME


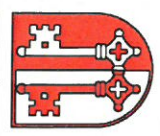


Marktgemeinde Schlüsslberg

4707 Schlüsslberg, Marktplatz 1
Tel.: (07248) 660 66-0
gemeinde@schluesslberg.ooe.gv.at

Maßstab 1:1.000 Datum 23.1.2025

© Bundesamt für Eich- und Vermessungswesen;
DKM-Datenkopie vom 23.1.2025
Rückfragen / Katasterberatung im zuständigen
Vermessungsamt; aktuelle DKM-Daten erhältlich im
zuständigen Vermessungsamt
oder via Internet-GDB-Provider.

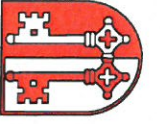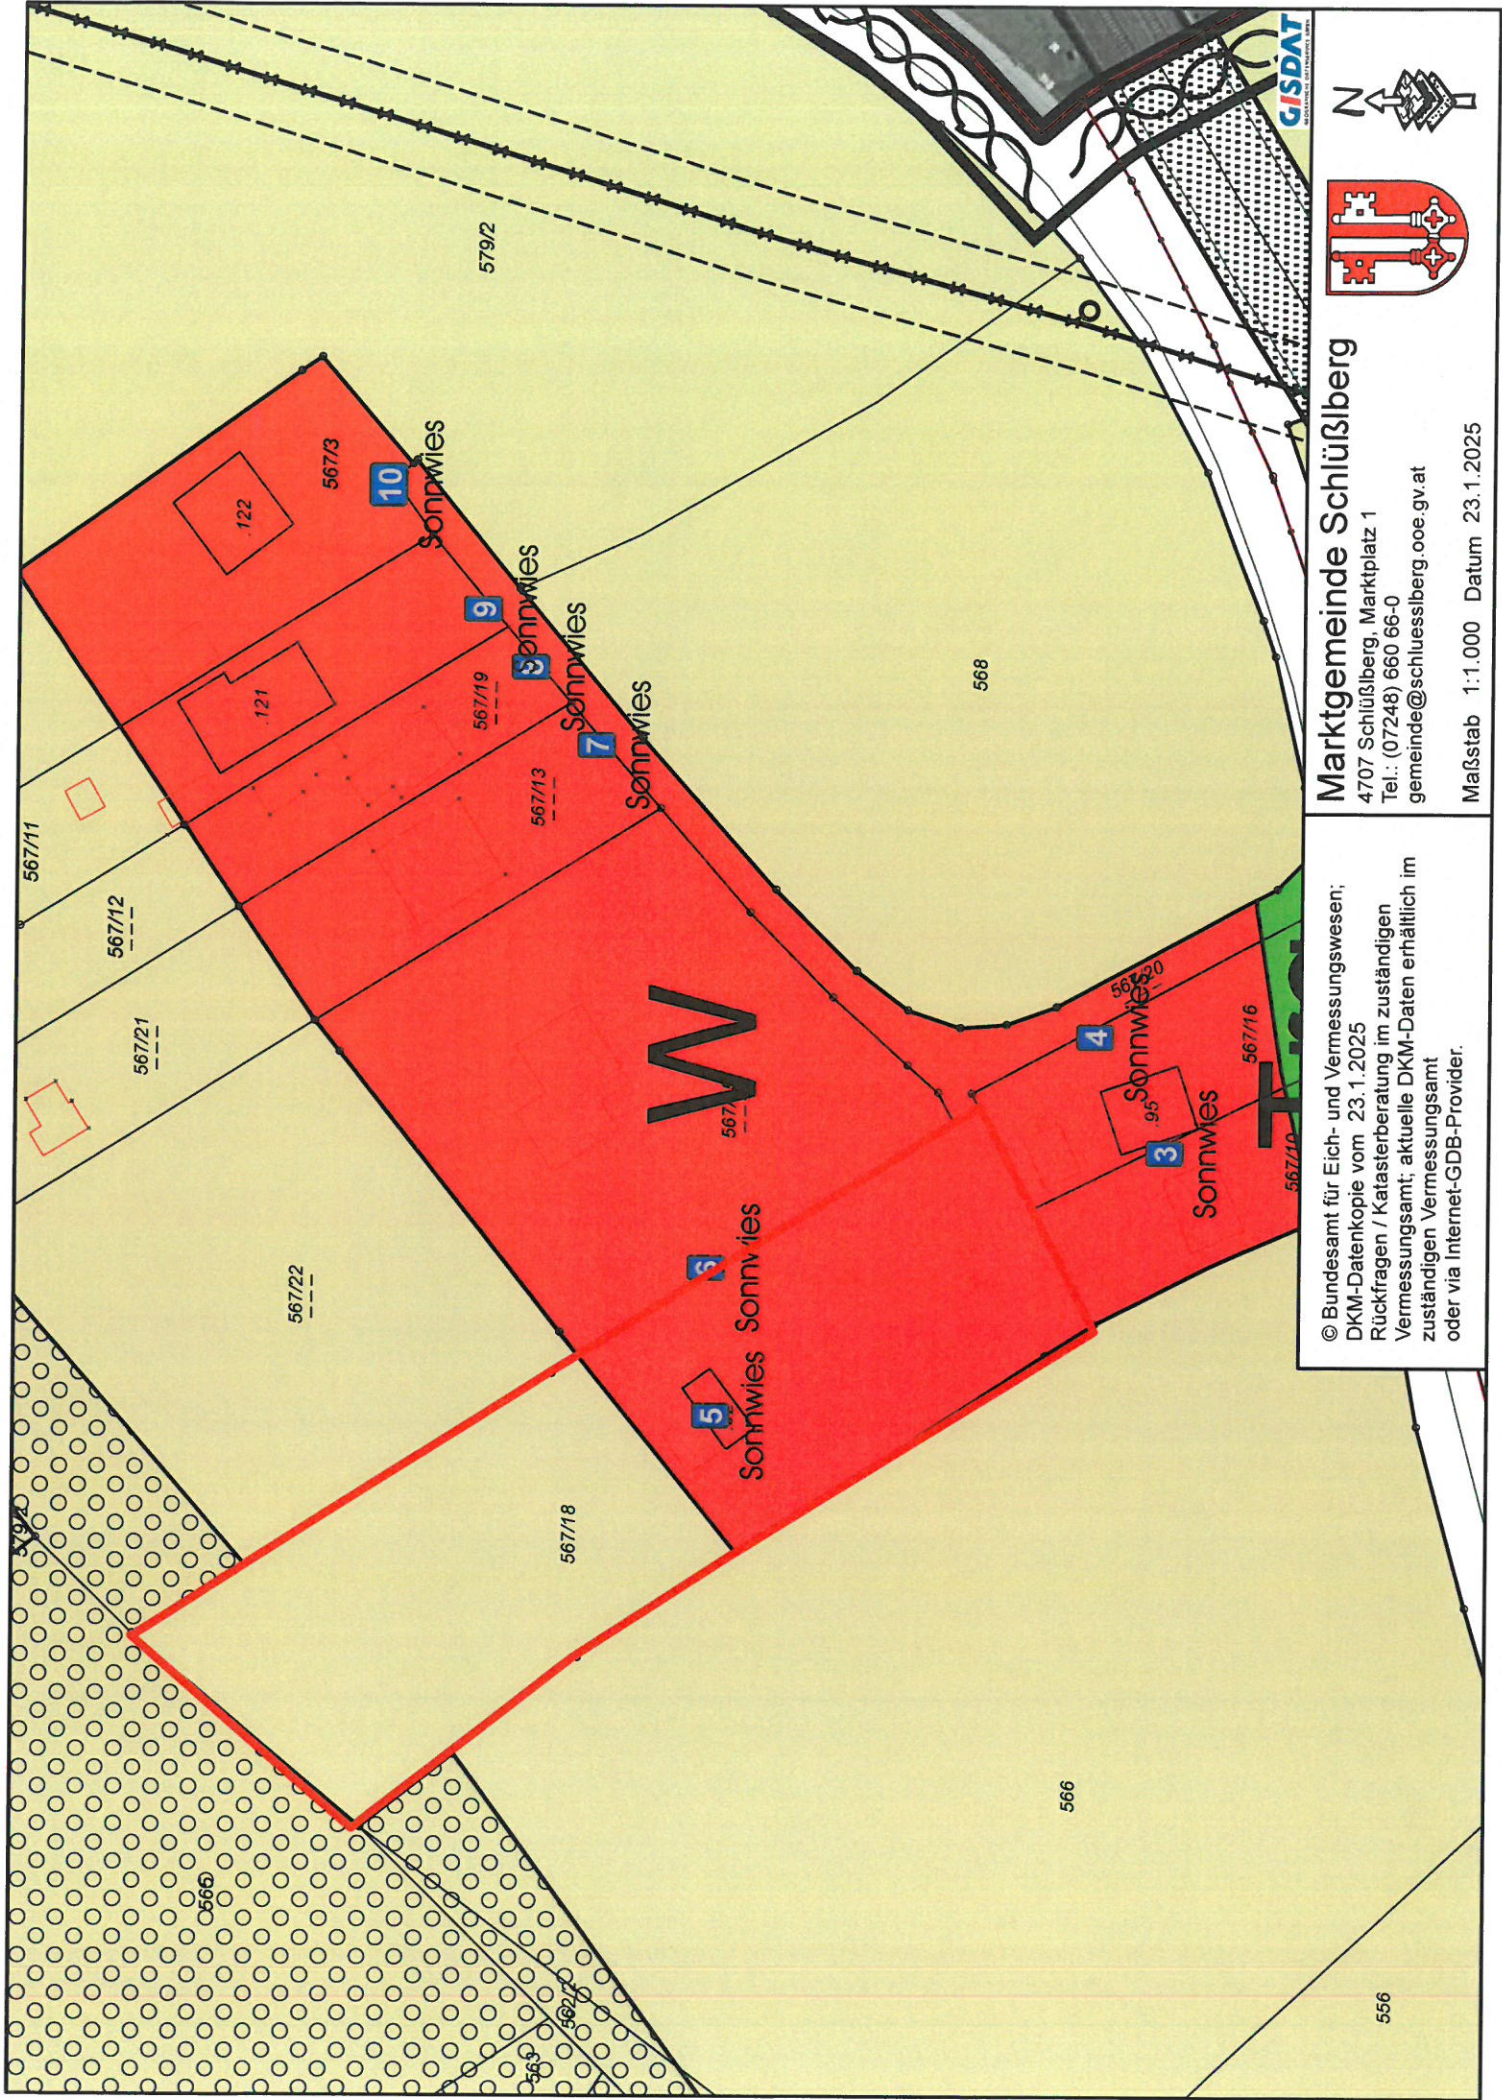

Marktgemeinde Schlüsslberg

4707 Schlüsslberg, Marktplatz 1
 Tel.: (07248) 660 66-0
 gemeinde@schluesslberg.ooe.gv.at

Maßstab 1:1.000 Datum 23.1.2025

© Bundesamt für Eich- und Vermessungswesen;
 DKM-Datenkopie vom 23.1.2025
 Rückfragen / Katasterberatung im zuständigen
 Vermessungsamt; aktuelle DKM-Daten erhältlich im
 zuständigen Vermessungsamt
 oder via Internet-GDB-Provider.